



## **ДЕСЯТЕ КВІТНЯ**

Громадська організація

ГРОМАДСЬКА ОРГАНІЗАЦІЯ «ДЕСЯТЕ КВІТНЯ»

вул. Героїв Крут 15, м. Одеса, 65078, Україна

тел.: +38 (096) 619 60 50; e-mail:

10th\_april@ukr.net

ЄДРПОУ: 38296562

dk.od.ua

### **ЗАПРОШЕННЯ ДО УЧАСТІ У ТЕНДЕРІ RFP-U-08-2025**

**НА УКЛАДЕННЯ РАЗОВОГО ДОГОВОРУ З НАДАННЯ ПОСЛУГ ІЗ САНІТАРНО-ТЕХНІЧНОГО ТАМПОНАЖУ СВЕРДЛОВИН ТА НОВОГО БУДІВНИЦТВА (БУРІННЯ) АРТЕЗІАНСЬКИХ СВЕРДЛОВИН У М. ІЗМАЇЛ, ОДЕСЬКОЇ ОБЛАСТІ.**

**КІНЦЕВИЙ ТЕРМІН ОТРИМАННЯ ПРОПОЗИЦІЙ:**

**23:59 год. за східноєвропейським часом**

**07 серпня 2025 року**

## РОЗДІЛ 1. ЛИСТ-ЗАПРОШЕННЯ

Громадська організація «ДЕСЯТЕ КВІТНЯ» (надалі – ДК), є неприбутковою громадською організацією, діяльність якої спрямована на розвиток громадянського суспільства та сприяння зміцненню правової держави в Україні.

Громадська організація «ДЕСЯТЕ КВІТНЯ» просить надати вашу тендерну пропозицію на послуги, зазначені у цьому Запрошенні до участі у тендері (Запрошенні).

Організація запрошує кваліфікованих виконавців, які зареєстровані в Україні, надати пропозицію з фіксованою ціною для **укладення разового договору з надання послуг із санітарно-технічного тампонажу свердловин та нового будівництва (буріння) артезіанських свердловин у м. Ізмаїл, Одеської області.**

Це Запрошення включає наступні документи:

Розділ 1. Лист-запрошення;

Розділ 2. Інструкція для учасників;

Розділ 3. Інформаційний лист до тендеру;

Розділ 4. Технічне завдання;

Розділ 5. Критерії оцінювання;

Розділ 6. Форми, що використовуються для подачі пропозиції.

- Додаток 1. Форма технічної пропозиції;
- Додаток 2. Реєстраційна форма постачальника
- Додаток 3. Кодекс поведінки постачальника

Якщо ви зацікавлені в поданні пропозиції на це Запрошення, будь-ласка, підготуйте свою пропозицію відповідно до вимог та порядку, викладеному в цьому Запрошенні, та подайте її до закінчення Кінцевого терміну подання пропозицій.

Будь ласка, підтвердьте отримання цього Запрошення, надіславши лист на електронну адресу **tenders@dk.od.ua** із зазначенням того, чи маєте ви намір надіслати пропозицію.

Якщо вам потрібні додаткові роз'яснення, будь ласка, зв'яжіться із нами за електронною адресою **tender\_requests@dk.od.ua**

ГО «Десяте квітня» сподівається на отримання Вашої Пропозиції та заздалегідь дякує Вам за інтерес!

Щиро дякуємо вам за увагу.

Марина КУРОЧКІНА,

Президент ГО «ДЕСЯТЕ КВІТНЯ»



**КІНЦЕВИЙ ТЕРМІН ОТРИМАННЯ ПРОПОЗИЦІЙ:**

**23:59 год. за східноєвропейським часом**

**07 серпня 2025 року**

## РОЗДІЛ 2. ІНСТРУКЦІЯ ДЛЯ УЧАСНИКІВ

|                                 |   |
|---------------------------------|---|
| <b>1. Загальні положення</b>    | <p>1.1 Учасники тендеру повинні дотримуватися усіх вимог, викладених в даному Запрошенні.</p> <p>1.2 Дане запрошення до участі у тендері не є зобов'язанням ДК до укладення договору із жодним з учасників тендеру та/або сплати коштів.</p>   |
| <b>2. Підготовка пропозицій</b> | <p>2.1 Під час підготовки пропозиції, учасник тендеру повинен детально ознайомитися із Запрошенням. Суттєві недоліки в наданні інформації, яка вимагається в Запрошенні, можуть призвести до відхилення пропозиції.</p> <p>2.2 Ваша пропозиція повинна бути складена українською мовою.</p> <p>2.3 <b>Пропозиція підрядника повинна складатися з наступних документів:</b></p> <ul style="list-style-type: none"><li>• Заповненої та підписаної уповноваженою особою Технічної пропозиції;</li><li>• Копії будь-яких інших документів, які, на Вашу думку, можуть слугувати підтвердженням заявлених можливостей до надання послуг, зазначених у Технічній пропозиції;</li><li>• Заповненого та підписаного уповноваженою особою зведеного кошторисного розрахунку вартості об'єкта будівництва;</li><li>• Копії реєстраційних документів юридичної особи або ФОП;</li><li>• Заповненої та підписаної уповноваженою особою реєстраційної форми підрядника.</li><li>• Підписаної уповноваженою особою Кодекс поведінки підрядника.</li></ul> <p>2.4 Учасник тендеру повинен подати Технічну пропозицію, використовуючи Форми, передбачені в Додатках до цього запрошення. Технічна пропозиція не має включати будь-які ціни або фінансову інформацію. Якщо Технічна пропозиція підрядника міститиме істотну фінансову інформацію, Пропозиція підрядника буде дискваліфікована.</p> <p>2.5 Фінансова пропозиція розкривається в Зведеному кошторисі, який готується, використовуючи сертифікований в Україні програмний комплекс. Ціни та інша фінансова інформація не повинні розкриватися в будь-якому іншому місці, окрім цього документу.</p> <p>2.6 Фінансова пропозиція має містити повну вартість послуг, будівельних матеріалів та устаткування з врахуванням всіх необхідних платежів та зборів в національній валюті України - гривні.</p> <p><i>Увага! До участі у тендері запрошуються лише учасники, які не є платниками ПДВ, оскільки компенсація податку на додану вартість не передбачена донором.</i></p> <p>2.7 Учасник тендеру обов'язково має бути зареєстрований в Україні юридичною особою приватного права або фізичною особою-підприємцем та забезпечити фахівців в достатній кількості, необхідній для виконання технічних завдань.</p> <p>2.8 Учасник тендеру може подати лише одну пропозицію.</p> |

|                                     |   |
|-------------------------------------|---|
|                                     | <p>2.8.1 Учасник тендеру може подавати свої пропозиції стосовно всіх лотів, окремих лотів або одного конкретного лоту. В разі подання пропозицій щодо кількох лотів, учасник тендеру гарантує можливість одночасного надання робіт/послуг за цими лотами.</p> <p>2.8.2. В разі подання учасником пропозицій щодо кількох лотів, його може бути визнано переможцем тендеру за одним з лотів чи кількома лотами.</p> <p>2.9 Пропозиція має залишатися дійсною протягом терміну дії договору. Пропозиція, дійсна протягом коротшого періоду, може бути відхилена.</p> <p>2.10 Учасники тендеру можуть вимагати роз'яснень щодо положень та вимог, викладених у Запрошенні. Будь-який запит на роз'яснення повинен бути надісланий у письмовій формі за електронною адресою: <b>tender_requests@dk.od.ua</b></p> <p><b>Пропозиції, що не відповідають потрібному формату, не будуть прийняті до уваги.</b></p> <p>Учасник тендеру приймає до уваги та погоджується з тим, що організація залишає за собою право вимагати від учасника тендеру додаткові документи та/або інформацію, що підтверджують відповідність окремих положень документів вимогам та умовам цього тендерного оголошення.</p>   |
| <p><b>3. Подання пропозицій</b></p> | <p>3.1 Учасник тендеру подає належним чином підписану та повну Пропозицію, що містить документи та форми відповідно до вимог Запрошення. Подання здійснюється в порядку, визначеному у Запрошенні. Пропозиція підписується належним чином уповноваженою особою (особами) та скріплюється печаткою (за наявності).</p> <p>3.2 Пропозиція повинна бути надіслана лише за наступною електронною адресою: <b>tenders@dk.od.ua</b>.</p> <p>Укажіть, будь ласка, у темі листа:</p> <ul style="list-style-type: none"> <li>- Фразу «Тендер <b>RFP-U-08-2025_Тампонаж та нове будівництво свердловини (Лот №__)</b>»;</li> <li>- Назву своєї фірми/ФОП.</li> </ul> <p><b>УВАГА! Технічна пропозиція та Фінансова пропозиція повинні подаватися ОКРЕМИМИ ФАЙЛАМИ, з назвами, які дозволяють їх чітко ідентифікувати!</b></p> <p><b>Учасники тендеру повинні бути надзвичайно пильними, щоб вчасно подати свою пропозицію. ГО «Десяте квітня» не несе відповідальності та не прийматиме до уваги будь-які заявки, подані із запізненням через збій сервера або відключення електроенергії, локально чи глобально.</b></p> <p>Учасник тендеру може надіслати більше одного електронного листа, щоб подати всі документи для участі в тендері, та несе відповідальність за перевірку того, щоб усі електронні листи були отримані належним чином до кінцевого терміну подачі заявок.</p> |
| <p><b>4. Оцінка пропозицій</b></p>  | <p>4.1 ДК проводитиме оцінку виключно на основі поданих Технічної та Фінансової пропозицій. Оцінка пропозицій буде складатися з наступних етапів:</p> <ul style="list-style-type: none"> <li>● Попередній розгляд.</li> <li>● Оцінка технічних пропозицій.</li> </ul>   |

- Оцінка фінансових пропозицій.
- Фінальна оцінка.

#### 4.2 Попередній розгляд:

ДК розглядає Пропозиції, щоб визначити їх відповідність мінімальним формальним вимогам:

- Подання пропозицій із використанням встановлених форм.
- Наявність підписів, відбитків печаток (за наявності).
- Чи подані файли окремо.
- Учасник тендеру є юридично зареєстрованою особою в Україні.

ДК залишає за собою право відхилити пропозицію на цьому етапі, якщо вона не відповідає мінімальним формальним вимогам.

4.3 Технічна комісія повинна переглядати та оцінювати Технічні пропозиції на основі їх відповідності Технічному завданню та іншим документам Запрошення, застосовуючи критерії оцінювання, підкритерії та бальну систему, визначені в Розділі 5.

4.4 На наступному етапі фінансова комісія буде розглядати фінансові пропозиції лише тих учасників, пропозиція яких набере показник Частки балу технічної пропозиції **більше 35**, встановлений в Розділі 3.

4.5 Тендерною комісією буде проведено фінальну оцінку та застосовано комбінований метод нарахування балів, який базуватиметься на поєднанні технічного та фінансового результатів, при цьому вага технічної пропозиції складатиме 70% загального балу, а вага фінансової пропозиції відповідно 30% загального балу.

4.6 Формули для оцінювання пропозицій будуть такими:

*Оцінка технічної пропозиції (ТП):*

**ЧАСТКА БАЛУ ТЕХНІЧНОЇ ПРОПОЗИЦІЇ = 70% x Бал Технічної оцінки**

*Оцінка фінансової пропозиції (ФП):*

**ЧАСТКА БАЛУ ФІНАНСОВОЇ ПРОПОЗИЦІЇ = 30% x Найнижча Вартість пропозиції / Вартість пропозиції, що оцінюється**

**Загальний бал = ЧАСТКА БАЛУ ТЕХНІЧНОЇ ПРОПОЗИЦІЇ + ЧАСТКА БАЛУ ФІНАНСОВОЇ ПРОПОЗИЦІЇ**

4.7 Переможцем тендеру буде визнано Підрядника, чия пропозиція отримала найвищий Загальний бал пропозиції.

## 5. Укладення договору

5.1 ДК залишає за собою право визнати всі пропозиції як невідповідні та відхилити всі пропозиції в будь-який час до укладення договору, не несучи жодної відповідальності чи зобов'язання інформувати учасників тендеру. ДК не зобов'язана укласти договір за найнижчою ціною.

|  |   |
|--|---|
|  | <p>5.2 До закінчення терміну дії пропозиції учасника тендеру, ДК укладає договір із учасником тендеру, який отримав найвищий загальний бал.</p> <p>5.3 На момент укладання договору ДК залишає за собою право змінювати кількість послуг та/або товарів, максимум на двадцять п'ять відсотків (25%) від загальної пропозиції, без будь-якої зміни ціни одиниці продукції або інших умов договору.</p> <p>5.4 Протягом трьох (3) днів з дати отримання договору переможець тендеру підписує, датує договір та повертає його ДК. Якщо цього не буде зроблено, це може бути достатньою підставою для анулювання рішення щодо переможця тендеру та ДК може передати договір учаснику, який був другим за оцінкою комісії, або запросити нові пропозиції.</p> |
|--|---|

### РОЗДІЛ 3. ІНФОРМАЦІЙНИЙ ЛИСТ ДО ТЕНДЕРУ

| Інформація                                                   | Особливі інструкції/вимоги   |
|--------------------------------------------------------------|---|
| 1. Мова пропозиції                                           | Ваша пропозиція повинна бути складена українською мовою.   |
| 2. Період дії пропозиції                                     | Пропозиція має залишатися дійсною протягом терміну дії договору   |
| 3. Валюта пропозиції                                         | Національна валюта України - гривня   |
| 5. Кінцевий термін подання запитів на роз'яснення / запитань | За 6 днів до Кінцевого строку подання пропозицій за електронною адресою: <b>tender_requests@dk.od.ua</b> не пізніше 18:00 години за київським часом.   |
| 6. Кінцевий термін отримання пропозиції                      | 23:59 год. за східноєвропейським часом<br><b>07 серпня 2025 року</b>   |
| 7. Допустимий спосіб подання пропозицій                      | За електронною адресою: tenders@dk.od.ua: <ul style="list-style-type: none"> <li>Тема листа: фраза «Тендер RFP-U-08-2025_Тампонаж та нове будівництво свердловини (Лот №___)», назва учасника тендера;</li> <li>Документи мають подаватися у відсканованому вигляді та ОКРЕМИМИ ФАЙЛАМИ, які дозволяють їх чітко ідентифікувати (Технічна пропозиція; Фінансова пропозиція, Копії реєстраційних документів).</li> </ul> |
| 8. Метод оцінки пропозицій                                   | Метод комбінованого підрахунку балів, використовуючи розподіл ваги технічної та фінансової пропозиції 70% та 30% відповідно. Пропозиція, що набере показник Частки балу технічної пропозиції <b>менше 35</b> , дискваліфікується.   |
| 9. ДК укладе контракт з:                                     | Підрядником, чия пропозиція отримала найвищий Загальний бал пропозиції   |
| 10. Тип договору                                             | Договір підряду   |

## РОЗДІЛ 4. ТЕХНІЧНЕ ЗАВДАННЯ

1. Предмет закупівлі:

**Надання послуг із санітарно-технічного тампонажу свердловин та нового будівництва (буріння) артезіанських свердловин у м. Ізмаїл, Одеської області.**

### **ЛОТ №1**

***Надання послуг із санітарно-технічного тампонажу свердловини №6/4762 та нового будівництва (буріння) артезіанської свердловини по вул. Придунайська 373, м. Ізмаїл, Одеської області.***

### **ЛОТ №2**

***Надання послуг із санітарно-технічного тампонажу свердловини №4648 та нового будівництва (буріння) артезіанської свердловини на просп. Незалежності 386, м. Ізмаїл, Одеської області.***

2. Код закупівлі: ДК 021:2015: 76430000-6 Послуги з буріння та експлуатації свердловин.

3. Роботи повинні бути виконані згідно обсягу робіт (додається).

4. Вимоги до проведення робіт:

- 4.1.Роботи повинні виконуватись з додержанням вимог ДБН В.1.1-12-2014, ДБН А.3.2-2009, ДБН В.2.5-74:-2013, ДБН В.1.1-7:2016, ДБН Б.2.2-5:2011, ДБН Б.2.2-12:2019, НПАОП 0.00-1.24-10, НПАОП 0.00-1.62-12, НПАОП 0.00-1.81-18, НПАОП 41.0-1.01-79 та СанПіН 173-96.
- 4.2.Виконавець зобов'язаний використовувати сертифіковані матеріали, що включені до офіційного «Переліку продукції, що підлягає обов'язковій сертифікації в Україні», який затверджено наказом Держспоживстандарту України № 28 від 01.02.2005 р. і зареєстровано в Міністерстві юстиції України під № 466/10746 (зі змінами) 04.05.2005 року.
- 4.3.Працівники Виконавця, які будуть залучені до виконання робіт, повинні мати відповідну кваліфікацію та допуски для проведення даного виду робіт.
- 4.4.Виконавець під час проведення робіт повинен забезпечити нагляд за додержанням правил виконання робіт, додержання правил пожежної безпеки, додержання техніки безпеки при проведенні робіт, уповноваженими особами Виконавця.
- 4.5.Виконавець повинен мати досвід з виконання даного виду робіт, та надати Копію(ї) аналогічного(их) договору(договорів) в повному обсязі та докази його(їх) виконання у повному обсязі (акти наданих послуг (виконаних робіт) тощо).

5. Розрахунок вартості робіт:

Розрахунок вартості робіт (повний комплект кошторисної документації (договірна тверда або динамічна ціна з розрахунками до неї, локальні кошториси, відомості ресурсів і інші розрахунки у відповідності до «Кошторисні норми України. Настанова з визначення вартості будівництва. З урахуванням Зміни № 1», затверджених наказом від 01.11.2021 р. № 281)) з обов'язковим зазначенням вартості в гривнях з урахуванням ПДВ, відповідно до вартості предмета закупівлі, запропонованої учасником в результаті проведення тендерної процедури.

6. Умови виконання робіт:

6.1. Забезпечити обов'язкове виконання вимог чинного законодавства України по безпечному виконанню робіт, охороні праці, охороні навколишнього середовища, пожежній безпеці та додержуватись вимог державних будівельних норм і державних стандартів України.

- 6.2. Проінформувати Замовника про готовність початку робіт, здачі згідно актів виконаних робіт, а також актів на виконання скритих робіт.
- 6.3. Призначити особу, відповідальну за виконання робіт.
7. Роботи повинні бути виконані та передані Замовнику по актам прийому-передачі виконаних робіт (наданих послуг).

**Увага! Всі найменування (моделі) обладнання, що повинні бути встановлені на об'єкті будівництва та що вказані в тендерній документації, не є вимогою. Підрядник може використати аналоги, але таке обладнання повинно відповідати технічним умовам об'єкту.**



## ОБСЯГ РОБІТ

**Надання послуг із санітарно-технічного тампонажу свердловини №6/4762 та нового будівництва (буріння) артезіанської свердловини по вул. Придунайська 373, м. Ізмаїл, Одеської області.**


| № Ч.ч.                                                                                                | Найменування робіт і витрат   | Одиниця виміру | Кількість |
|---|---|----------------|-----------|
| 1   | 2   | 3              | 4         |
| <b>Кошторис №02-01-01 на будівництво нової свердловини</b>                                            |   |                |           |
| <b>Облаштування тимчасового огороження</b>                                                            |   |                |           |
| 1   | Установлення металевої огорожі з панелей по стовпах без цоколя, висотою до 2,2 м   | 100м           | 1,2       |
| 2   | Улаштування воріт двостулкових з установленням металевих стовпів   | 100шт          | 0,01      |
| 3   | Улаштування хвіртки з установленням стовпів металевих   | 100шт          | 0,01      |
| 4   | Демонтаж (K = 0,70). металевої огорожі з панелей по стовпах без цоколя, висотою до 2,2 м   | 100м           | 1,2       |
| 5   | Демонтаж (K = 0,70). воріт двостулкових з установленням металевих стовпів   | 100шт          | 0,01      |
| 6   | Демонтаж (K = 0,70). хвіртки з установленням стовпів металевих   | 100шт          | 0,01      |
| 7   | Профнастил 1150х2000 мм   | шт             | 110       |
| 8   | Труба профільна квадратна 40х40х2 мм 2,5 м (стійка під забор)   | шт             | 102       |
| 9   | Кутник металевий 20х20х2,5 мм (каркас огорожі: 115 х 2 = 230 м)   | м              | 230       |
| 10   | Каркас воріт   | шт             | 1         |
| 11   | Каркас хвіртки   | шт             | 1         |
| <b>Буріння свердловини d-395 мм в інтервалі 0-38,5 м</b>                                              |   |                |           |
| 12   | Роторне буріння свердловин із прямою промивкою установками з дизельним двигуном глибиною буріння до 50 м у ґрунтах групи 2 /застосування доліт діаметром до 400мм/                                                                | 100м           | 0,125     |
| 13   | Роторне буріння свердловин із прямою промивкою установками з дизельним двигуном глибиною буріння до 50 м у ґрунтах групи 3 /застосування доліт діаметром до 400мм/                                                                | 100м           | 0,26      |
| <b>Кріплення свердловини трубами d-325 мм в інтервалі 0-38,5 м</b>                                    |   |                |           |
| 14   | Кріплення свердловин, при роторному бурінні установками і агрегатами на базі автомобілів, трубами зі зварним з'єднанням, глибина свердловини до 50 м, група ґрунтів за стійкістю 1 /трубами із зовнішнім діаметром до 301-400 мм/ | 10м            | 2,6       |
| 15   | Кріплення свердловин, при роторному бурінні установками і агрегатами на базі автомобілів, трубами зі зварним з'єднанням, глибина свердловини до 50 м, група ґрунтів за стійкістю 2 /трубами із зовнішнім діаметром до 301-400 мм/ | 10м            | 1,25      |
| 16   | Цементация затрубного простору комплектом бурового обладнання при витратах сухої суміші на 1 м свердловини 400 кг при роторному бурінні, глибина посадки колони до 50 м /при зовнішньому діаметрі труб до 301-350 мм/             | колона         | 1         |
| <b>Буріння свердловини d-295 мм в інтервалі 33,5-51 м (33,5-38,5 - розбурка цементного мосту)</b>     |   |                |           |
| 17   | Роторне буріння свердловин із прямою промивкою установками з дизельним двигуном глибиною буріння до 100 м у ґрунтах групи 3 /застосування доліт діаметром до 300мм/                                                               | 100м           | 0,125     |
| 18   | Роторне буріння свердловин із прямою промивкою установками з дизельним двигуном глибиною буріння до 100 м у ґрунтах групи 5 /застосування доліт діаметром до 300мм/                                                               | 100м           | 0,05      |
| <b>Кріплення свердловини трубами d-219 мм в інтервалі 0-51 м (в інтервалі 0-38,5 - вільний спуск)</b> |   |                |           |
| 19   | Вільний спуск обсадних труб у трубах більшого діаметра при бурінні обертальному установками на базі автомобілів вантажопідйомністю 12,5 т, зі з'єднанням труб зварним                                                             | 10м            | 3,85      |
| 20   | Кріплення свердловин, при роторному бурінні установками і агрегатами на базі автомобілів, трубами зі зварним з'єднанням, глибина свердловини до 50 м, група ґрунтів за стійкістю 1                                                | 10м            | 1,25      |
| 21   | Цементация затрубного простору комплектом бурового обладнання при витратах сухої суміші на 1 м свердловини 400 кг при роторному бурінні, глибина посадки колони до 50 м                                                           | колона         | 1         |
| <b>Буріння свердловини d-190 мм в інтервалі 41-71 м (41-51 - розбурка цементного мосту)</b>           |   |                |           |
| 22   | Роторне буріння свердловин із прямою промивкою установками з дизельним двигуном глибиною буріння до 100 м у ґрунтах групи 5   | 100м           | 0,1       |
| 23   | Роторне буріння свердловин із прямою промивкою установками з дизельним двигуном глибиною буріння до 100 м у ґрунтах групи 2   | 100м           | 0,015     |

|                                                                               |   |          |        |
|-------------------------------------------------------------------------------|---|----------|--------|
| 24                                                                            | Роторне буріння свердловин із прямою промивною установками з дизельним двигуном глибиною буріння до 100 м у ґрунтах групи 3 | 100м     | 0,185  |
| 25                                                                            | Промивка свердловини перед встановленням фільтрової колони                                                                  | доба     | 4      |
| 26                                                                            | Установлення фільтра "впотай" на бурильних трубах при роторному бурінні при глибині свердловин до 500 м                     | 10м труб | 7,1    |
| 27                                                                            | Засипка гравію в міжтрубний простір, спосіб буріння обертальний                                                             | 10м3     | 0,1    |
|                                                                               | <b>Дослідні роботи та облаштування свердловини.</b>                                                                         |          |        |
| 28                                                                            | Відкачування води насосом виконавця робіт із застосуванням комплексу обладнання роторного буріння                           | доба     | 10     |
| 29                                                                            | Демонтаж (K = 0,30) артезіанського насоса із заглибним електродвигуном (насос виконавця робіт)                              | шт       | 1      |
| 30                                                                            | Монтаж насоса артезіанського із заглибним електродвигуном, марка SPERONI                                                    | шт       | 1      |
| 31                                                                            | Насос SPERONI SXT   | шт       | 1      |
| 32                                                                            | Кабель ПВС 4х6   | м        | 35     |
| 33                                                                            | Станція управління "Каскад-К" (40-60)                                                                                       | шт       | 1      |
| 34                                                                            | Кран кульовий в/в 15   | шт       | 1      |
| 35                                                                            | Засувка DN100 PN16   | шт       | 1      |
| 36                                                                            | Водолічильник ZENNER dy=100 мм                                                                                              | шт       | 1      |
| 37                                                                            | Манометр 1,6 МПа   | шт       | 1      |
| 38                                                                            | Оголовок свердловини ОС-1                                                                                                   | шт       | 1      |
| 39                                                                            | Труба ПВХ, d - 32 мм   | п.м.     | 5      |
| 40                                                                            | Хомути пластикові   | комплект | 1      |
| 41                                                                            | Труба водопідйомна фланцева, d - 108 мм, L=10 м                                                                             | шт       | 3      |
|                                                                               | <b>Облаштування насосної станції та ЗСО І поясу</b>                                                                         |          |        |
| 42                                                                            | Розроблення ґрунту у відвал екскаваторами "драглайн" або "зворотна лопата" з ковшом місткістю 0,25 м3, група ґрунтів 2      | 1000м3   | 0,003  |
| 43                                                                            | Доробка вручну, зачищення дна і стінок вручну з викидом ґрунту в котлованах і траншеях, розроблених механізованим способом  | 100м3    | 0,017  |
| 44                                                                            | Улаштування круглих колодязів зі збірного залізобетону в сухих ґрунтах                                                      | 10м3     | 0,134  |
| 45                                                                            | Грибок вентиляционный Capricorn дефлектор                                                                                   | шт       | 2      |
| 46                                                                            | Редукція ущільнююча   | шт       | 2      |
| 47                                                                            | Хомут з гайкою М8 2 1/2"   | шт       | 2      |
| 48                                                                            | Канал круглий вентиляційний Vents пластик (1,5 м)                                                                           | шт       | 3      |
| 49                                                                            | Кільце стінове КС 15-1   | шт       | 2      |
| 50                                                                            | Кришка кільця ПП 1-15-1   | шт       | 2      |
| 51                                                                            | Сходи металеві   | шт       | 1      |
| 52                                                                            | Люк садовий із запірним пристроєм                                                                                           | шт       | 1      |
| 53                                                                            | Установлення металевої огорожі з сітчастих панелей по стовпах, висотою до 1,7 м                                             | 100м     | 1,15   |
| 54                                                                            | Улаштування воріт двостулкових з установленням металевих стовпів                                                            | 100шт    | 0,01   |
| 55                                                                            | Улаштування хвіртки з установленням стовпів металевих                                                                       | 100шт    | 0,01   |
| 56                                                                            | Кріплення 60х40мм "СТАНДАРТ КОЛОР" ЗЕЛЕНИЙ                                                                                  | шт       | 188    |
| 57                                                                            | Хвіртка "ДУОС" 1,70м/1,00м ЗЕЛЕНА +замок                                                                                    | шт       | 1      |
| 58                                                                            | Секція "ЕКО КОЛОР" 1,73м/2,50м ЗЕЛЕНИЙ                                                                                      | шт       | 46     |
| 59                                                                            | Стовп "СТАНДАРТ КОЛОР" 60х40мм/2,50м ЗЕЛЕНИЙ                                                                                | шт       | 47     |
| 60                                                                            | Ворота розпашні "ДУОС" 1,70м/4,00м (2,00м+2,00м) ЗЕЛЕНІ + замок                                                             | шт       | 1      |
|                                                                               | <b>Облаштування площадки під генератор (альтернативне джерело електропостачання) 3 x 5 x 0,2 м</b>                          |          |        |
| 61                                                                            | Улаштування основи під фундаменти: щелевеної товщ. 200 мм                                                                   | 1 м3     | 3      |
| 62                                                                            | Улаштування фундаментних плит залізобетонних: плоских                                                                       | 100м3    | 0,03   |
| 63                                                                            | Гарячекатана арматурна сталь періодичного профілю, клас А-III, діаметр 12 мм                                                | т        | 0,0912 |
| 64                                                                            | Гарячекатана арматурна сталь гладка, клас А-1, діаметр 8 мм                                                                 | т        | 0,1504 |
|                                                                               | <b>Матеріали</b>   |          |        |
| 65                                                                            | Труби обсадні діаметр 219 мм ДСТУ 8938-2019                                                                                 | м        | 51     |
| 66                                                                            | Труби обсадні діаметр 325 мм                                                                                                | м        | 38,5   |
| 67                                                                            | Цемент ТПЦ/АШ-500   | т        | 3,5    |
| 68                                                                            | Електроди Monolith, 4 мм, 2,5 кг                                                                                            | пачка    | 6      |
| 69                                                                            | Фільтр (фільтрова колона) ФТП-159                                                                                           | шт       | 1      |
| 70                                                                            | Зворотній клапан (ЗК) до фільтру ФТП-159                                                                                    | шт       | 1      |
| 71                                                                            | Фарба марки ПФ   | банка    | 1      |
| <b>Кошторис №02-01-02 на санітарно-технічний тампонаж свердловини №6/4762</b> |   |          |        |
| 1                                                                             | Ліквідація свердловин на воду установками роторного буріння при глибині свердловини до 100 м                                | 10м      | 6,5    |

**Увага! Всі найменування (моделі) обладнання, що повинні бути встановлені на об'єкті будівництва та що вказані в тендерній документації, не є вимогою. Підрядник може використати аналоги, але таке обладнання повинно відповідати технічним умовам об'єкту.**

## СХЕМА РОЗТАШУВАННЯ ОБ'ЄКТУ (генеральний план)

*Нове будівництво (буріння) артезіанської свердловини по вул. Придунайська 373, м. Ізмаїл, Одеської області.*

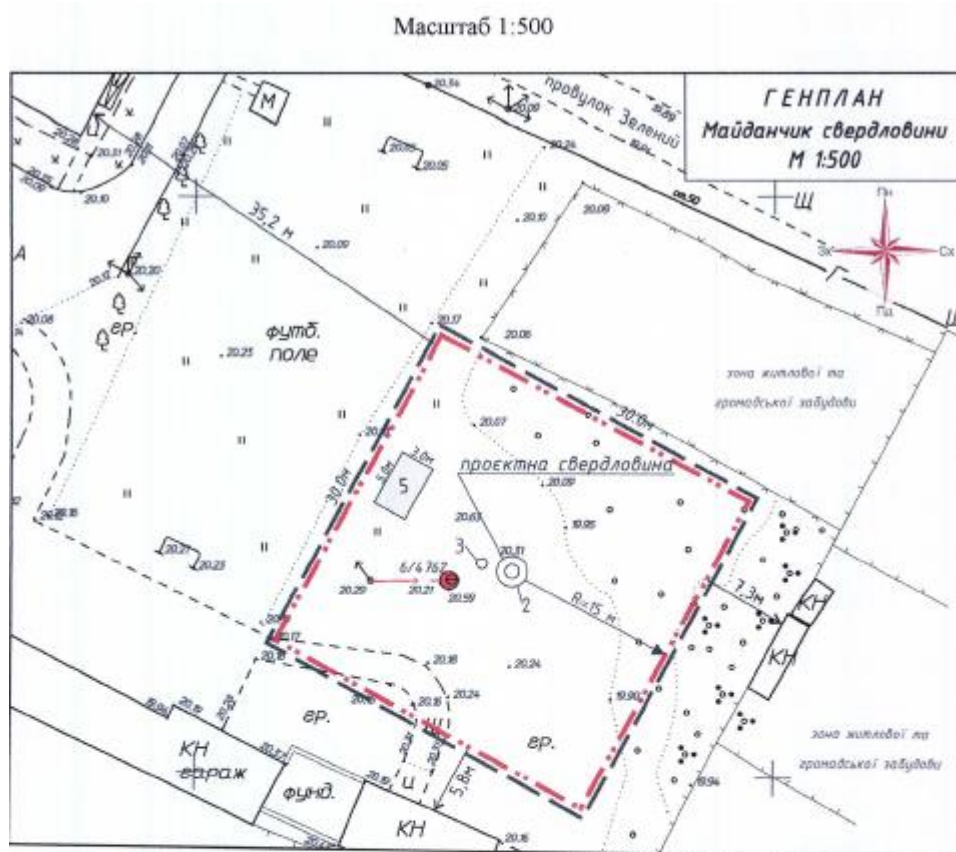


Балтійська система висот (0,000 а.д.м - рівень моря)


Експлікація будови (споруди)

| № за генпланом | Назва будови (споруди)                              | Прим.                                                                                 |
|----------------|-----------------------------------------------------|---------------------------------------------------------------------------------------|
| 1              | Секційна огорожа ЗСО 1-го поясу                     |  |
| 2              | Підземна камера                                     |  |
| 3              | Місце підключення "Каскад-К"                        |  |
| 4              | Тимчасова огорожа будівельного майданчика           |  |
| 5              | Майданчик під джерело резервного енергозабезпечення |  |


Конструкція щебеневого покриття (щ)

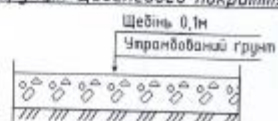

План огорожі М 1:500

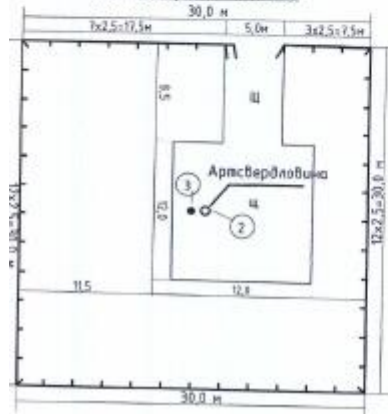

**Схема розташування свердловини №6/4762, яка підлягає санітарно-технічному тампонажу**

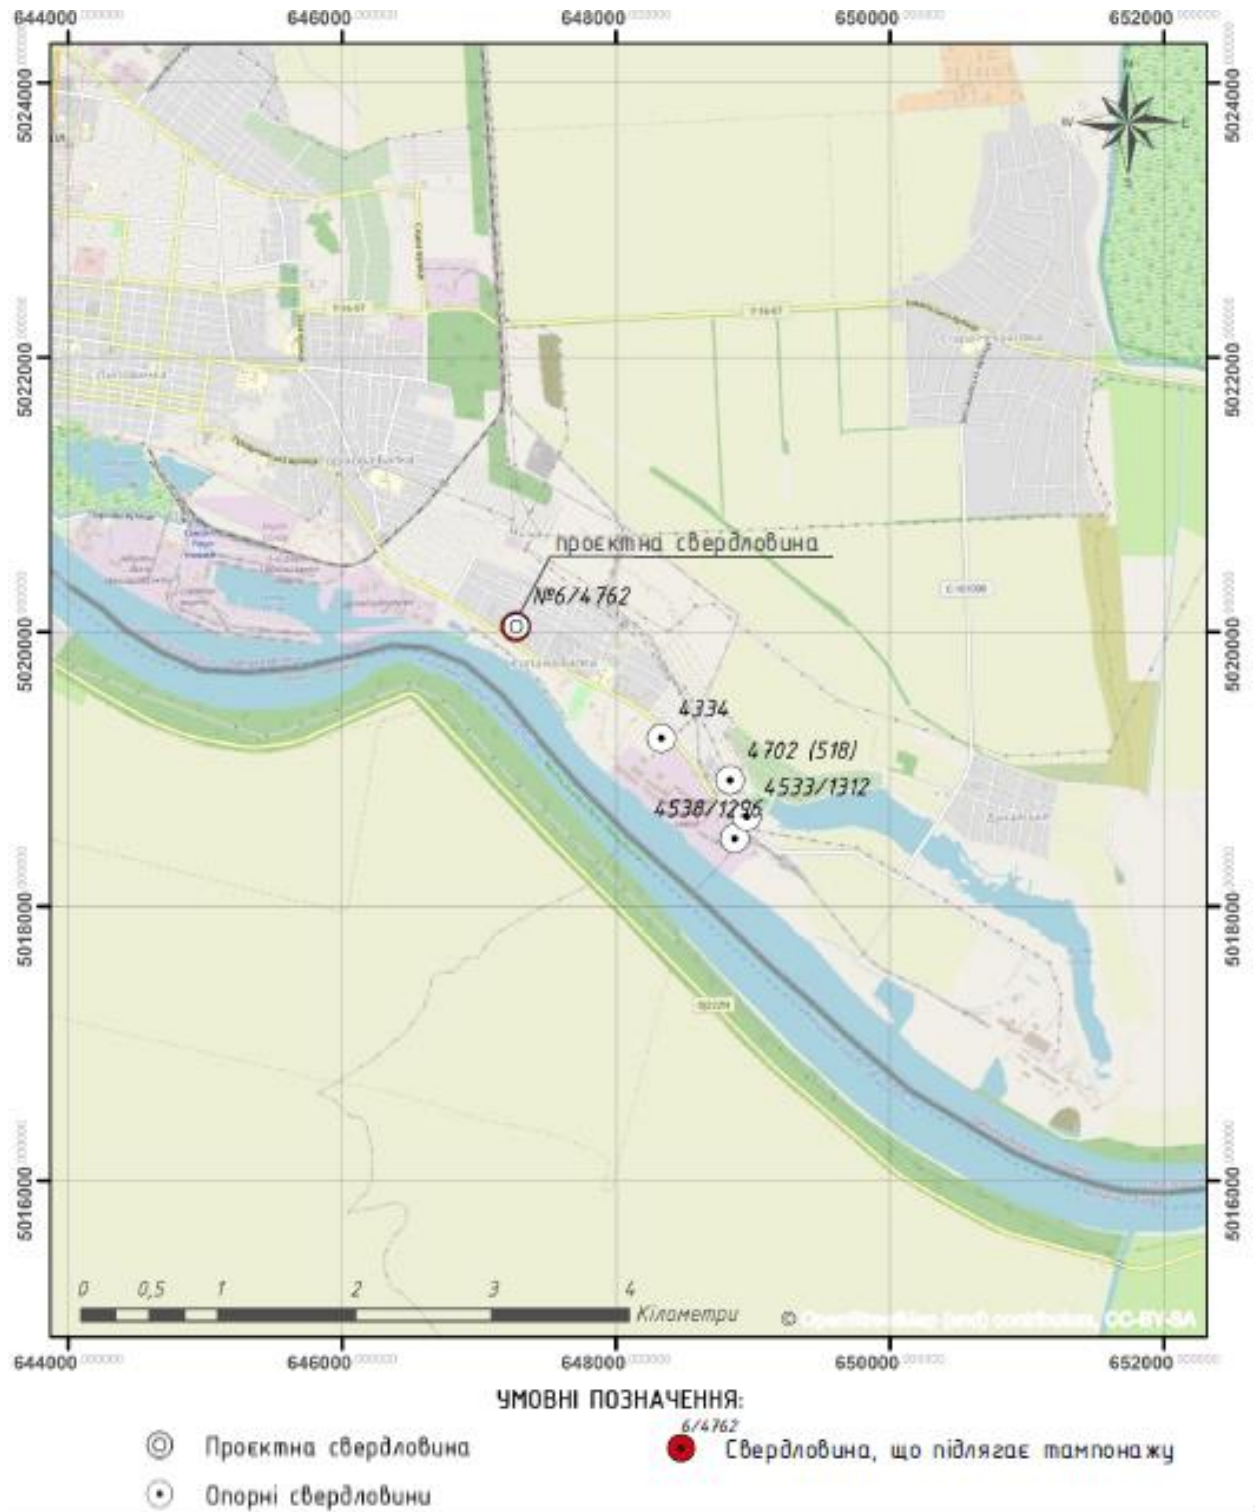

## ОБСЯГ РОБІТ

**Надання послуг із санітарно-технічного тампонажу свердловини №4648 та нового будівництва (буріння) артезіанської свердловини на просп. Незалежності 386, м. Ізмаїл, Одеської області.**

| № ч.ч. | Найменування робіт і витрат   | Одиниця виміру | Кількість |
|--------|---|----------------|-----------|
| 1      | 2   | 3              | 4         |
|        | <b>02-01 Нове будівництво</b>   |                |           |
|        | <b>Кошторис №02-01-01 на будівництво нової свердловини</b>   |                |           |
|        | <b>Буріння свердловини d-395 мм в інтервалі 0-28,7 м</b>   |                |           |
| 1      | Роторне буріння свердловин із прямою промивкою установками з дизельним двигуном глибиною буріння до 50 м у ґрунтах групи 3 /застосування доліт діаметром до 400мм/                                                                | 100м           | 0,287     |
|        | <b>Кріплення свердловини трубами d-325 мм в інтервалі 0-28,7 м</b>   |                |           |
| 2      | Кріплення свердловин, при роторному бурінні установками і агрегатами на базі автомобілів, трубами зі зварним з'єднанням, глибина свердловини до 50 м, група ґрунтів за стійкістю 1 /трубами із зовнішнім діаметром до 301-400 мм/ | 10м            | 2,87      |
| 3      | Цементация затрубного простору комплектом бурового обладнання при витратах сухої суміші на 1 м свердловини 400 кг при роторному бурінні, глибина посадки колони до 50 м /при зовнішньому діаметрі труб до 301-350 мм/             | колона         | 1         |
|        | <b>Буріння свердловини d-295 мм в інтервалі 23,7-58,5 м (23,7-28,7 - розбурка цементного мосту)</b>   |                |           |
| 4      | Роторне буріння свердловин із прямою промивкою установками з дизельним двигуном глибиною буріння до 100 м у ґрунтах групи 5 /застосування доліт діаметром до 300мм/                                                               | 100м           | 0,1       |
| 5      | Роторне буріння свердловин із прямою промивкою установками з дизельним двигуном глибиною буріння до 100 м у ґрунтах групи 3 /застосування доліт діаметром до 300мм/                                                               | 100м           | 0,298     |
|        | <b>Кріплення свердловини трубами d-219 мм в інтервалі 0-58,5 м (в інтервалі 0-28,7 - вільний спуск)</b>   |                |           |
| 6      | Вільний спуск обсадних труб у трубах більшого діаметра при бурінні обертальному установками на базі автомобілів вантажопідйомністю 12,5 т, зі з'єднанням труб зварним                                                             | 10м            | 2,87      |
| 7      | Кріплення свердловин, при роторному бурінні установками і агрегатами на базі автомобілів, трубами зі зварним з'єднанням, глибина свердловини до 50 м, група ґрунтів за стійкістю 1                                                | 10м            | 2,98      |
| 8      | Цементация затрубного простору комплектом бурового обладнання при витратах сухої суміші на 1 м свердловини 400 кг при роторному бурінні, глибина посадки колони до 50 м                                                           | колона         | 1         |
|        | <b>Буріння свердловини d-190 мм в інтервалі 48,5-65 м (48,5-58,5 - розбурка цементного мосту)</b>   |                |           |
| 9      | Роторне буріння свердловин із прямою промивкою установками з дизельним двигуном глибиною буріння до 100 м у ґрунтах групи 5   | 100м           | 0,1       |
| 10     | Роторне буріння свердловин із прямою промивкою установками з дизельним двигуном глибиною буріння до 100 м у ґрунтах групи 3   | 100м           | 0,065     |
| 11     | Промивка свердловини перед встановленням фільтрової колони   | доба           | 6         |
| 12     | Установлення фільтра "впотай" на бурильних трубах при роторному бурінні при глибині свердловин до 500 м   | 10м труб       | 6,5       |
| 13     | Засипка гравію в міжтрубний простір, спосіб буріння обертальний   | 10м3           | 0,05      |
|        | <b>Дослідні роботи та облаштування свердловини.</b>   |                |           |
| 14     | Відкачування води насосом виконавця робіт із застосуванням комплексу обладнання роторного буріння   | доба           | 15        |
| 15     | Демонтаж (K = 0,30) артезіанського насоса із заглибним електродвигуном (насос виконавця робіт)   | шт             | 1         |
| 16     | Монтаж насоса артезіанського із заглибним електродвигуном, марка SPERONI   | шт             | 1         |




|   |   |          |        |
|---|---|----------|--------|
| 17                                                                                                 | Насос SPERONI SXT   | шт       | 1      |
| 18                                                                                                 | Кабель ПВС 4х6   | м        | 35     |
| 19                                                                                                 | Станція управління "Каскад-К" (40-60)                                                                                      | шт       | 1      |
| 20                                                                                                 | Кран кульковий в/в 15   | шт       | 1      |
| 21                                                                                                 | Засувка DN100 PN16   | шт       | 1      |
| 22                                                                                                 | Водолічильник ZENNER dy=100 мм                                                                                             | шт       | 1      |
| 23                                                                                                 | Манометр 1,6 МПа   | шт       | 1      |
| 24                                                                                                 | Оголовок свердловини ОС-1                                                                                                  | шт       | 1      |
| 25                                                                                                 | Труба ПВХ, d - 32 мм   | м        | 5      |
| 26                                                                                                 | Хомути пластикові   | комплект | 1      |
| 27                                                                                                 | Труба водопідйомна фланцева, d - 108 мм, L=10 м                                                                            | шт       | 3      |
| <b>Облаштування насосної станції</b>                                                               |   |          |        |
| 28                                                                                                 | Розроблення ґрунту у відвал екскаваторами "драглайн" або "зворотна лопата" з ковшом місткістю 0,25 м3, група ґрунтів 2     | 1000м3   | 0,0073 |
| 29                                                                                                 | Доробка вручну, зачищення дна і стінок вручну з викидом ґрунту в котлованах і траншеях, розроблених механізованим способом | 100м3    | 0,017  |
| 30                                                                                                 | Улаштування круглих колодязів зі збірного залізобетону в сухих ґрунтах                                                     | 10м3     | 0,134  |
| 31                                                                                                 | Грибок вентиляционный Capricorn дефлектор                                                                                  | шт       | 2      |
| 32                                                                                                 | Редукція ущільнююча   | шт       | 2      |
| 33                                                                                                 | Хомут з гайкою М8 2 1/2"                                                                                                   | шт       | 2      |
| 34                                                                                                 | Канал круглий вентиляційний Vents пластик (1,5 м)                                                                          | шт       | 3      |
| 35                                                                                                 | Кільце стінове КС 15-1   | шт       | 2      |
| 36                                                                                                 | Кришка кільця ПП 1-15-1   | шт       | 2      |
| 37                                                                                                 | Сходи металеві   | шт       | 1      |
| 38                                                                                                 | Люк садовий із запірним пристроєм                                                                                          | шт       | 1      |
| <b>Облаштування площадки під генератор (альтернативне джерело електропостачання) 3 х 5 х 0,2 м</b> |   |          |        |
| 39                                                                                                 | Улаштування основи під фундаменти: щебеневої товщ. 200 мм                                                                  | 1 м3     | 3      |
| 40                                                                                                 | Улаштування фундаментних плит залізобетонних: плоских                                                                      | 100м3    | 0,03   |
| 41                                                                                                 | Гарячекатана арматурна сталь періодичного профілю, клас А-III, діаметр 12 мм                                               | т        | 0,0912 |
| 42                                                                                                 | Гарячекатана арматурна сталь гладка, клас А-1, діаметр 8 мм                                                                | т        | 0,1504 |
| <b>Матеріали</b>                                                                                   |   |          |        |
| 43                                                                                                 | Труби обсадні діаметр 219 мм ДСТУ 8938-2019                                                                                | м        | 58,5   |
| 44                                                                                                 | Труби обсадні діаметр 325 мм                                                                                               | м        | 28,7   |
| 45                                                                                                 | Цемент ТПЦ/АШ-500   | т        | 4      |
| 46                                                                                                 | Електроди Monolith, 4 мм, 2,5 кг                                                                                           | пачка    | 6      |
| 47                                                                                                 | Фільтр (фільтрова колона) ФТП-159                                                                                          | шт       | 1      |
| 48                                                                                                 | Зворотній клапан (ЗК) до фільтру ФТП-159                                                                                   | шт       | 1      |
| 49                                                                                                 | Фарба марки ПФ   | банка    | 1      |
| <b>Кошторис №02-01-02 на санітарно-технічний тампонаж свердловини №4648</b>                        |   |          |        |
| 1                                                                                                  | Ліквідація свердловин на воду установками роторного буріння при глибині свердловини до 100 м                               | 10м      | 6,2    |


**Увага! Всі найменування (моделі) обладнання, що повинні бути встановлені на об'єкті будівництва та що вказані в тендерній документації, не є вимогою. Підрядник може використати аналоги, але таке обладнання повинно відповідати технічним умовам об'єкту.**

**СХЕМА РОЗТАШУВАННЯ ОБ'ЄКТУ**  
(генеральний план)

*Нове будівництво (буріння) артезіанської свердловини на просп. Незалежності 386, м.  
Ізмаїл, Одеської області*

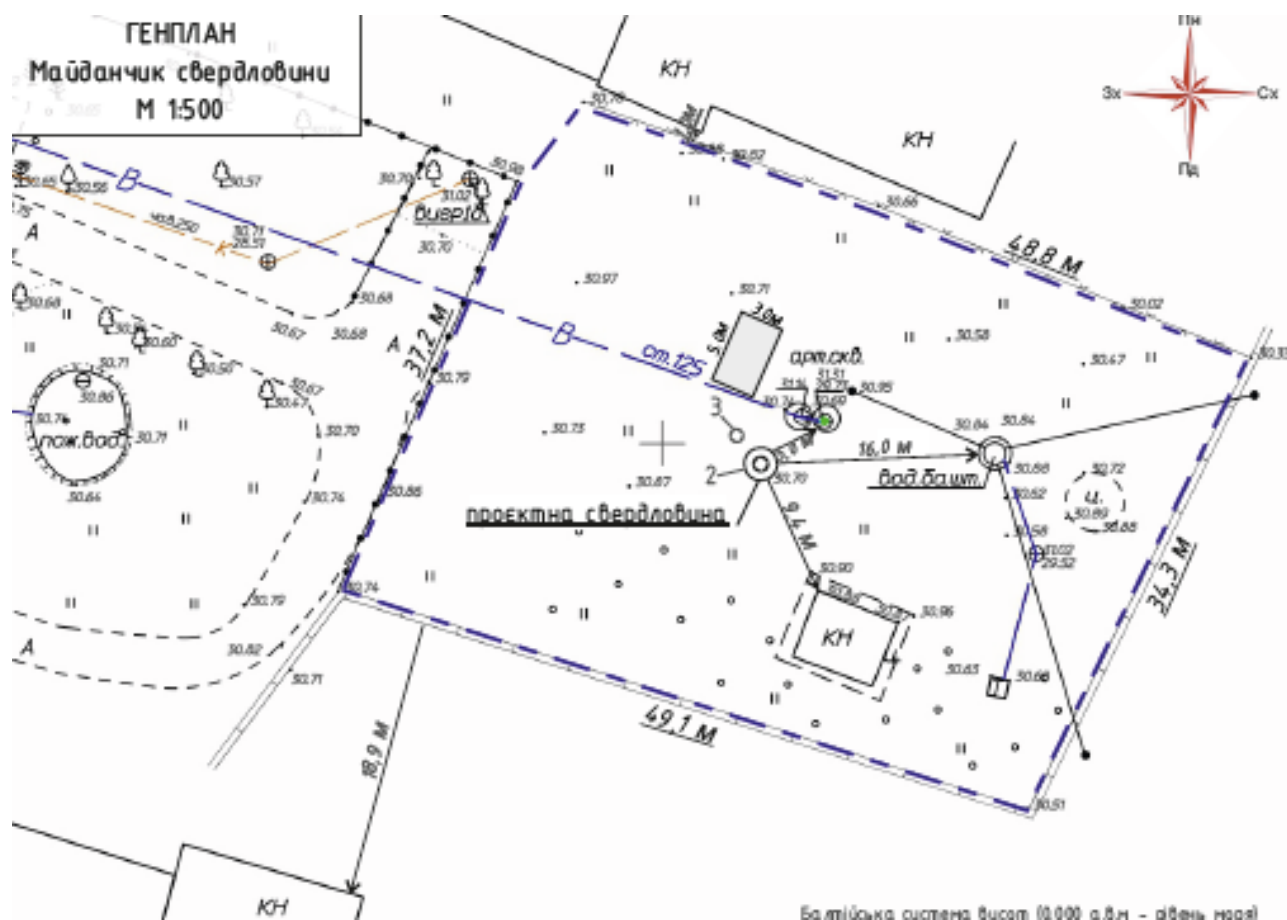

*Схема розташування свердловини №4648, яка підлягає санітарно-технічному тампонажу*

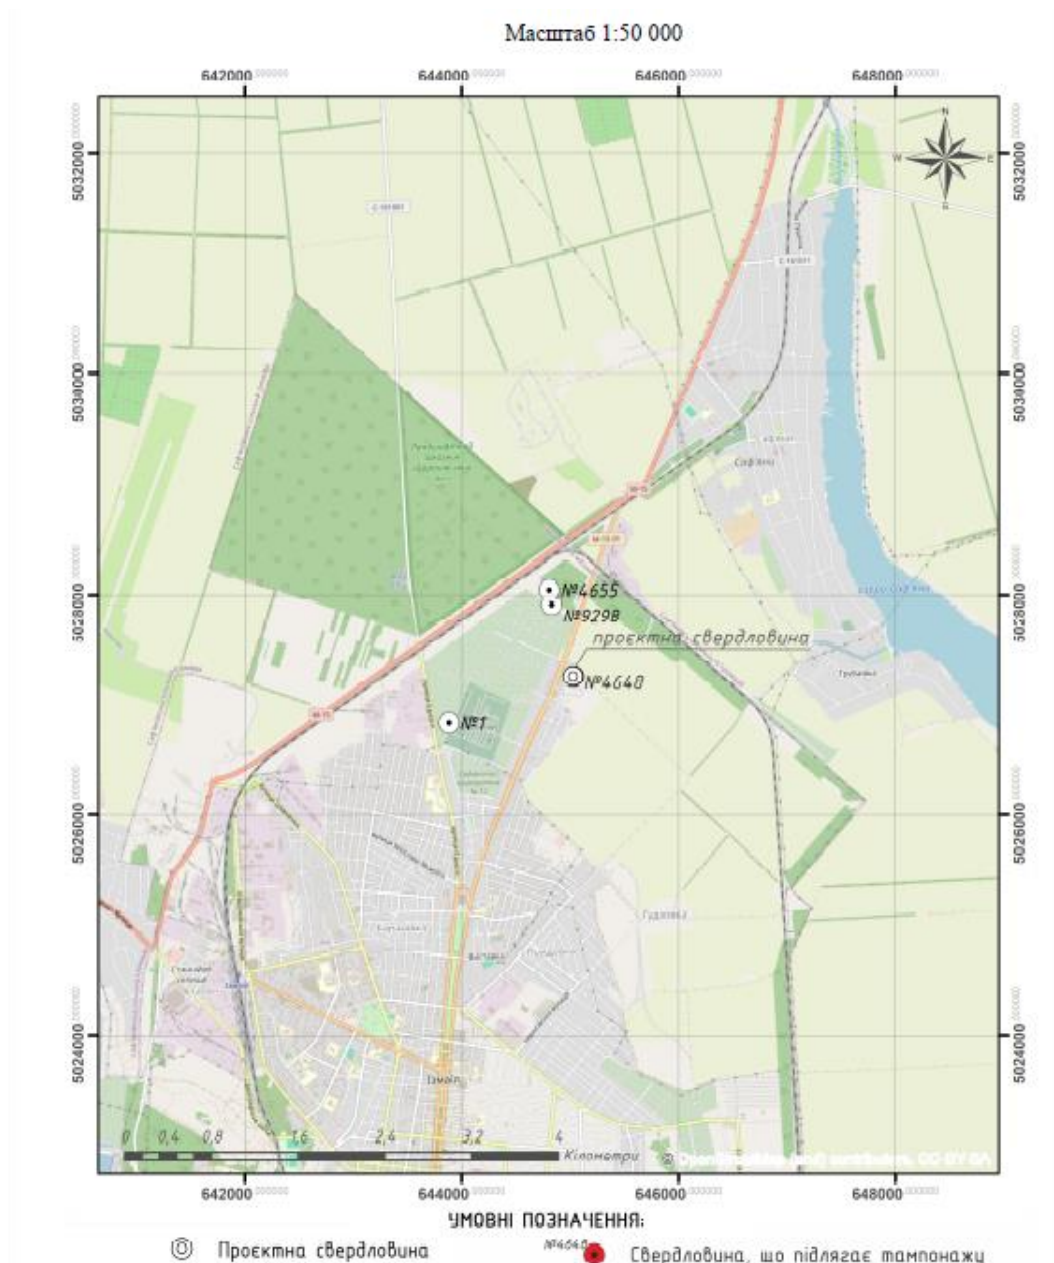



## РОЗДІЛ 5. КРИТЕРІЇ ОЦІНЮВАННЯ

### Затребуванні документи:

- Документи, видані уповноваженими органами влади, що підтверджують реєстрацію учасника тендеру в Україні юридичною особою або фізичною особою-підприємцем;
- **Ліцензія на проведення будівельних робіт;**
- **Довідка про наявність в учасника тендеру обладнання та матеріально-технічної бази, які будуть безпосередньо залученні при виконанні даних робіт.** До довідки включаються тільки такі машини, механізми, обладнання та устаткування, що будуть використовуватися при виконанні робіт.

До довідки надаються:

- у разі, якщо техніка є власною надаються скановані копії свідоцтва про реєстрацію транспортних засобів (надаються в електронному вигляді, виготовлені з оригіналів документів),
- у разі залучення техніки або обладнання – надаються скановані копії договорів або інші документи, у яких повинно бути визначено перелік технічної бази, яка залучається (надаються в електронному вигляді, виготовлені з оригіналів документів);
- декларація відповідності матеріально-технічної бази роботодавця вимогам законодавства з питань охорони праці та промислової безпеки;
- висновок експертизи експертного обстеження бурової установки;
- регламент огляду машин, механізмів, устаткування підвищеної небезпеки на продовжуваний строк безпечної експлуатації;
- протокол перевірки технічного стану транспортного засобу;
- поліс обов'язкового страхування цивільно-правової відповідальності;
- інші документи, які учасник вважає за необхідне надати (надаються в електронному вигляді, виготовлені з оригіналів документів).

- **Довідка учасника про наявність працівників відповідної кваліфікації, які мають необхідні знання та досвід роботи та будуть залучені до виконання робіт.**

Серед наведених працівників у довідці Учасник повинен підтвердити обов'язкову наявність наступних фахівців:

- інженерно-технічного персоналу (обов'язково: виконавці робіт, відповідальний за техніку безпеки та охорону праці та інші);
- спеціалісти робочих професій.

До довідки обов'язково надаються:

- скановані копії трудових книжок (достатньо сторінки із даними працівника та сторінки із зазначенням працевлаштування у Учасника) (допускається надання трудових книжок мовою оригіналу без одночасного надання автентичного перекладу українською мовою), або наказів про приймання на роботу, або цивільно-правових угод з особами, що будуть задіяні учасником під час виконання договору, або інших документів, які підтверджують факт правовідносин учасника та відповідних працівників, згідно із чинним законодавством України;
- сканований протокол засідання комісії Міжгалузевого центру охорони праці та промислової безпеки з перевірки знань керівного складу підприємства Учасника: З питань охорони праці, гігієни праці, надання першої медичної допомоги, електробезпеки, пожежної безпеки; Типового положення про порядок проведення навчання і перевірки знань з питань охорони праці; Порядку проведення розслідування та ведення обліку нещасних випадків; Типових положень про службу охорони праці; Правил технічної експлуатації систем водопостачання та каналізації населених пунктів України; Правил безпеки на геологорозвідувальних роботах; Правил охорони праці під час виконання робіт на висоті; Пож-тех мінімум правил пожежної безпеки в Україні; Кодекс цивільного захисту України,

правил техногенної безпеки у сфері цивільного захисту на підприємствах та на небезпечних територіях; Правил охорони праці під час роботи з інструментом та пристроями; Правил охорони праці на автомобільному транспорті;

- сканований протокол засідання комісії з перевірки знань з питань охорони праці інженерно-технічних працівників підприємства Учасника;
- сканований протокол засідання комісії з перевірки знань з питань охорони праці робітниками підприємства Учасника які експлуатують машини, механізми, устаткування підвищеної небезпеки;
- висновок медичної комісії про придатність робітників, які експлуатують машини, механізми, устаткування підвищеної небезпеки.
- атестація робочих місць Міжгалузевого центру охорони праці.

Серед наведених працівників у довідці Учасник повинен підтвердити обов'язкову наявність газозварника або електрозварника з додаванням сканованого протоколу засідання комісії Міжгалузевого центру охорони праці та промислової безпеки та його діюче посвідчення.

Учасник повинен підтвердити кваліфікацію директора та (або) головного інженера (вища освіта у галузі геології).

Зазначені документи надаються в електронному вигляді, виготовлені з оригіналів документів. У разі якщо працівник, зазначений в довідці, працює за сумісництвом, у довідці зазначається дана інформація.

- **Учасник тендеру надає у складі пропозиції Гарантійний лист про здатність розпочати роботи згідно календарного графіку робіт** (наведеного у Додатку 1).

*(Примітка. Початок робіт може бути зміщено за потребою ГО «Десяте квітня»).*

- Виконавець повинен мати "Дозвіл на виконання робіт підвищеної небезпеки, а саме: Буріння свердловин під час геологічного вивчення та розробки родовищ корисних копалин".
- Документи, що підтверджують повноваження особи-підписанта (для юридичних осіб);
- Належним чином підписані Технічна пропозиція, Кошторис, Реєстраційна форма постачальника та Кодекс поведінки Постачальника, згідно з Формами;
- Довідка з банку про наявність рахунка для безготівкового перерахування коштів;
- Портфоліо.

#### Критерії попереднього розгляду

Надіслані пропозиції будуть розглянуті на основі принципу "Так" або "Ні", щоб визначити відповідність наведеним нижче формальним критеріям / вимогам:

- Пропозиції мають бути подані у встановлений термін.
- Пропозиції повинні відповідати встановленому терміну дії пропозиції.
- Пропозиції мають бути підписані належним чином уповноваженою особою (особами).
- Учасник тендеру є юридично зареєстрованою особою приватного права в Україні.

#### Критерії технічної оцінки

Форми оцінки технічних пропозицій наведені на наступних сторінках. Максимальний бал, який може бути отриманий для кожного критерію оцінки вказує на відносну значимість або частину такого критерію в загальній технічній оцінці.

#### **Матриця оцінки:**

| Критерії   | Максимальні бали, які можна отримати |
|---|--------------------------------------|
| <b>1. Кваліфікація фірми</b>                                                                                    |                                      |
| 1.1. Загальний досвід роботи                                                                                    | 15 балів                             |
| 1.2. Компетенція персоналу для виконання всіх видів робіт без залучення сторонніх фахівців                      | 10 балів                             |
| 1.3. Попередній досвід реалізації подібних проектів на замовлення громадських/міжнародних/державних організацій | 20 балів                             |

|   |                  |
|---|------------------|
| 1.4. Оцінка портфоліо з роботами                                                                                                   | 15 балів         |
| <b>2. Технічна спроможність</b>   |                  |
| 2.1 Можливість виконання робіт у визначений часовий термін згідно наданого графіку проведення робіт                                | 20 балів         |
| 2.2 Наявність необхідних технічних можливостей, обладнання, можливість залучення необхідної техніки, інструментів та ін.           | 20 балів         |
| <b>Максимально можлива кількість балів:</b>                                                                                        | <b>100 балів</b> |
|   |                  |
| <b>Тільки пропозиції, що набрали показник Частки балу технічної пропозиції 35 та більше, будуть вважатись технічно прийнятними</b> |                  |

## **РОЗДІЛ 6. ФОРМИ, ЩО ВИКОРИСТОВУЮТЬСЯ ДЛЯ ПОДАЧІ ПРОПОЗИЦІЇ**

**Будь ласка, заповніть форми, що наведені в додатках та повинні використовуватися для подачі пропозиції. Не допускається зміна формату бланків і не допускається їх заміна.**

**Перш ніж надсилати Вашу пропозицію, будь ласка, переконайтесь у відповідності пропозиції до інструкцій щодо подання пропозиції, викладених у Запрошенні.**

**Форма 1: ФОРМА ТЕХНІЧНОЇ ПРОПОЗИЦІЇ наведена в Додатку 1 до цього  
Запрошення.**

Будь ласка, заповніть його та надішліть нам у відсканованому виді за підписом уповноваженої особи та скріплений печаткою (за наявністю).

*Форма технічної пропозиції має бути надана окремим файлом та підписана «Технічна пропозиція».*

## РОБОЧИЙ ПЛАН-ГРАФІК

Є складовою частиною технічної пропозиції

**Надання послуг із санітарно-технічного тампонажу свердловини №6/4762 та нового будівництва (буріння) артезіанської свердловини по вул. Придунайська 373, м. Ізмаїл, Одеської області.**

Місце розташування об'єкту: Одеська обл., м. Ізмаїл, вул. Придунайська 373

| №<br>ч.ч. | Найменування робіт і витрат   | Одиниця<br>виміру | Кількість | Серпень / Вересень<br>2025 |       | Вересень / Жовтень<br>2025 |       | Жовтень / Грудень<br>2025 |       |
|-----------|---|-------------------|-----------|----------------------------|-------|----------------------------|-------|---------------------------|-------|
|           |   |                   |           | 08.08                      | 25.08 | 15.09                      | 29.09 | 13.10                     | 01.11 |
| 1         | 2   | 3                 | 4         | -                          | -     | -                          | -     | -                         | -     |
|           |   |                   |           | 24.08                      | 14.09 | 28.09                      | 12.10 | 31.10                     | 08.11 |
|           | <b>Кошторис №02-01-01 на будівництво нової свердловини</b>   |                   |           |                            |       |                            |       |                           |       |
|           | <b>Облаштування тимчасового огородження</b>   |                   |           |                            |       |                            |       |                           |       |
| 1         | Установлення металевої огорожі з панелей по стовпах без цоколя, висотою до 2,2 м   | 100м              | 1,2       |                            |       |                            |       |                           |       |
| 2         | Улаштування воріт двостулкових з установленням металевих стовпів   | 100шт             | 0,01      |                            |       |                            |       |                           |       |
| 3         | Улаштування хвіртки з установленням стовпів металевих   | 100шт             | 0,01      |                            |       |                            |       |                           |       |
| 4         | Демонтаж (К = 0,70). металевої огорожі з панелей по стовпах без цоколя, висотою до 2,2 м   | 100м              | 1,2       |                            |       |                            |       |                           |       |
| 5         | Демонтаж (К = 0,70). воріт двостулкових з установленням металевих стовпів   | 100шт             | 0,01      |                            |       |                            |       |                           |       |
| 6         | Демонтаж (К = 0,70). хвіртки з установленням стовпів металевих   | 100шт             | 0,01      |                            |       |                            |       |                           |       |
|           | <b>Буріння свердловини d-395 мм в інтервалі 0-38,5 м</b>   |                   |           |                            |       |                            |       |                           |       |
| 7         | Роторне буріння свердловин із прямою промивкою установками з дизельним двигуном глибиною буріння до 50 м у ґрунтах групи 2 /застосування доліт діаметром до 400мм/                                                                | 100м              | 0,125     |                            |       |                            |       |                           |       |
| 8         | Роторне буріння свердловин із прямою промивкою установками з дизельним двигуном глибиною буріння до 50 м у ґрунтах групи 3 /застосування доліт діаметром до 400мм/                                                                | 100м              | 0,26      |                            |       |                            |       |                           |       |
|           | <b>Кріплення свердловини трубами d-325 мм в інтервалі 0-38,5 м</b>   |                   |           |                            |       |                            |       |                           |       |
| 9         | Кріплення свердловин, при роторному бурінні установками і агрегатами на базі автомобілів, трубами зі зварним з'єднанням, глибина свердловини до 50 м, група ґрунтів за стійкістю 1 /трубами із зовнішнім діаметром до 301-400 мм/ | 10м               | 2,6       |                            |       |                            |       |                           |       |
| 10        | Кріплення свердловин, при роторному бурінні установками і агрегатами на базі автомобілів, трубами зі зварним з'єднанням, глибина свердловини до 50 м, група ґрунтів за стійкістю 2 /трубами із зовнішнім діаметром до 301-400 мм/ | 10м               | 1,25      |                            |       |                            |       |                           |       |
| 11        | Цементация затрубного простору комплектом бурового обладнання при витратах сухої суміші на 1 м свердловини 400 кг при роторному бурінні, глибина посадки колони до 50 м /при зовнішньому діаметрі труб до 301-350 мм/             | колона            | 1         |                            |       |                            |       |                           |       |
|           | <b>Буріння свердловини d-295 мм в інтервалі 33,5-51 м (33,5-38,5 - розбурка цементного мосту)</b>   |                   |           |                            |       |                            |       |                           |       |
| 12        | Роторне буріння свердловин із прямою промивкою установками з дизельним двигуном глибиною буріння до 100 м у ґрунтах групи 3 /застосування доліт                                                                                   | 100м              | 0,125     |                            |       |                            |       |                           |       |

|    |   |          |       |  |  |  |  |  |  |
|----|---|----------|-------|--|--|--|--|--|--|
|    | діаметром до 300мм/   |          |       |  |  |  |  |  |  |
| 13 | Роторне буріння свердловин із прямою промивкою установками з дизельним двигуном глибиною буріння до 100 м у ґрунтах групи 5 /застосування доліт діаметром до 300мм/                | 100м     | 0,05  |  |  |  |  |  |  |
|    | <b>Кріплення свердловини трубами d-219 мм в інтервалі 0-51 м (в інтервалі 0-38,5 - вільний спуск)</b>                                                                              |          |       |  |  |  |  |  |  |
| 14 | Вільний спуск обсадних труб у трубах більшого діаметра при бурінні обертальному установками на базі автомобілів вантажопідйомністю 12,5 т, зі з'єднанням труб зварним              | 10м      | 3,85  |  |  |  |  |  |  |
| 15 | Кріплення свердловин, при роторному бурінні установками і агрегатами на базі автомобілів, трубами зі зварним з'єднанням, глибина свердловини до 50 м, група ґрунтів за стійкістю 1 | 10м      | 1,25  |  |  |  |  |  |  |
| 16 | Цементация затрубного простору комплектом бурового обладнання при витратах сухої суміші на 1 м свердловини 400 кг при роторному бурінні, глибина посадки колони до 50 м            | колона   | 1     |  |  |  |  |  |  |
|    | <b>Буріння свердловини d-190 мм в інтервалі 41-71 м (41-51 - розбурка цементного мосту)</b>                                                                                        |          |       |  |  |  |  |  |  |
| 17 | Роторне буріння свердловин із прямою промивкою установками з дизельним двигуном глибиною буріння до 100 м у ґрунтах групи 5                                                        | 100м     | 0,1   |  |  |  |  |  |  |
| 18 | Роторне буріння свердловин із прямою промивкою установками з дизельним двигуном глибиною буріння до 100 м у ґрунтах групи 2                                                        | 100м     | 0,015 |  |  |  |  |  |  |
| 19 | Роторне буріння свердловин із прямою промивкою установками з дизельним двигуном глибиною буріння до 100 м у ґрунтах групи 3                                                        | 100м     | 0,185 |  |  |  |  |  |  |
| 20 | Промивка свердловини перед встановленням фільтрової колони   | доба     | 4     |  |  |  |  |  |  |
| 21 | Установлення фільтра "впотаї" на бурильних трубах при роторному бурінні при глибині свердловин до 500 м                                                                            | 10м труб | 7,1   |  |  |  |  |  |  |
| 22 | Засипка гравію в міжтрубний простір, спосіб буріння обертальний   | 10м3     | 0,1   |  |  |  |  |  |  |
|    | <b>Дослідні роботи та облаштування свердловини.</b>   |          |       |  |  |  |  |  |  |
| 23 | Відкачування води насосом виконавця робіт із застосуванням комплекту обладнання роторного буріння                                                                                  | доба     | 10    |  |  |  |  |  |  |
| 24 | Демонтаж (К = 0,30) артезіанського насоса із заглибним електродвигуном (насос виконавця робіт)                                                                                     | шт       | 1     |  |  |  |  |  |  |
| 25 | Монтаж насоса артезіанського із заглибним електродвигуном, марка SPERONI   | шт       | 1     |  |  |  |  |  |  |
|    | <b>Облаштування насосної станції та ЗСО I поясу</b>   |          |       |  |  |  |  |  |  |
| 26 | Розроблення ґрунту у відвал екскаваторами "драглайн" або "зворотна лопата" з ковшом місткістю 0,25 м3, група ґрунтів 2                                                             | 1000м3   | 0,003 |  |  |  |  |  |  |
| 27 | Доробка вручну, зачищення дна і стінок вручну з викидом ґрунту в котлованах і траншеях, розроблених механізованим способом                                                         | 100м3    | 0,017 |  |  |  |  |  |  |
| 28 | Улаштування круглих колодязів зі збірного залізобетону в сухих ґрунтах   | 10м3     | 0,134 |  |  |  |  |  |  |
| 29 | Установлення металевої огорожі з сітчастих панелей по стовпах, висотою до 1,7 м   | 100м     | 1,15  |  |  |  |  |  |  |
| 30 | Улаштування воріт двостулкових з установленням металевих стовпів   | 100шт    | 0,01  |  |  |  |  |  |  |
| 31 | Улаштування хвіртки з установленням стовпів металевих   | 100шт    | 0,01  |  |  |  |  |  |  |
|    | <b>Облаштування площадки під генератор (альтернативне джерело електропостачання) 3 x 5 x 0,2 м</b>                                                                                 |          |       |  |  |  |  |  |  |
| 32 | Улаштування основи під фундаменти: щебеневої товщ. 200 мм   | 1 м3     | 3     |  |  |  |  |  |  |
| 33 | Улаштування фундаментних плит залізобетонних: плоских   | 100м3    | 0,03  |  |  |  |  |  |  |



|   |                                                                                              |     |     |  |  |  |  |  |
|---|----------------------------------------------------------------------------------------------|-----|-----|--|--|--|--|--|
|   | Кошторис №02-01-02 на санітарно-технічний тампонаж свердловини №6/4762                       |     |     |  |  |  |  |  |
| 1 | Ліквідація свердловин на воду установками роторного буріння при глибині свердловини до 100 м | 10м | 6,5 |  |  |  |  |  |

ЛОТ №2

## РОБОЧИЙ ПЛАН-ГРАФІК

Є складовою частиною технічної пропозиції

*Надання послуг із санітарно-технічного тампонажу свердловини №4648 та нового будівництва (буріння) артезіанської свердловини на просп. Незалежності 386, м. Ізмаїл, Одеської області.*

Місце розташування об'єкту: **Одеська обл., м. Ізмаїл, просп. Незалежності 386.**

| №<br>Ч.ч. | Найменування робіт і витрат   | Одиниця виміру | Кількість | Серпень / Вересень<br>2025 |       | Вересень / Жовтень<br>2025 |       | Жовтень / Грудень<br>2025 |       |
|-----------|---|----------------|-----------|----------------------------|-------|----------------------------|-------|---------------------------|-------|
|           |   |                |           | 08.08                      | 25.08 | 15.09                      | 29.09 | 13.10                     | 01.11 |
| 1         | 2   | 3              | 4         | -                          | -     | -                          | -     | -                         | -     |
|           |   |                |           | 24.08                      | 14.09 | 28.09                      | 12.10 | 31.10                     | 08.11 |
|           | <b>02-01 Нове будівництво</b>   |                |           |                            |       |                            |       |                           |       |
|           | <b>Кошторис №02-01-01 на будівництво нової свердловини</b>   |                |           |                            |       |                            |       |                           |       |
|           | <b>Буріння свердловини d-395 мм в інтервалі 0-28,7 м</b>   |                |           |                            |       |                            |       |                           |       |
| 1         | Роторне буріння свердловин із прямою промивкою установками з дизельним двигуном глибиною буріння до 50 м у ґрунтах групи 3 /застосування доліт діаметром до 400мм/                                                                | 100м           | 0,287     |                            |       |                            |       |                           |       |
|           | <b>Кріплення свердловини трубами d-325 мм в інтервалі 0-28,7 м</b>   |                |           |                            |       |                            |       |                           |       |
| 2         | Кріплення свердловин, при роторному бурінні установками і агрегатами на базі автомобілів, трубами зі зварним з'єднанням, глибина свердловини до 50 м, група ґрунтів за стійкістю 1 /трубами із зовнішнім діаметром до 301-400 мм/ | 10м            | 2,87      |                            |       |                            |       |                           |       |
| 3         | Цементация затрубного простору комплектом бурового обладнання при витратах сухої суміші на 1 м свердловини 400 кг при роторному бурінні, глибина посадки колони до 50 м /при зовнішньому діаметрі труб до 301-350 мм/             | колона         | 1         |                            |       |                            |       |                           |       |
|           | <b>Буріння свердловини d-295 мм в інтервалі 23,7-58,5 м (23,7-28,7 - розбурка цементного мосту)</b>   |                |           |                            |       |                            |       |                           |       |
| 4         | Роторне буріння свердловин із прямою промивкою установками з дизельним двигуном глибиною буріння до 100 м у ґрунтах групи 5 /застосування доліт діаметром до 300мм/                                                               | 100м           | 0,1       |                            |       |                            |       |                           |       |
| 5         | Роторне буріння свердловин із прямою промивкою установками з дизельним двигуном глибиною буріння до 100 м у ґрунтах групи 3 /застосування доліт діаметром до 300мм/                                                               | 100м           | 0,298     |                            |       |                            |       |                           |       |
|           | <b>Кріплення свердловини трубами d-219 мм в інтервалі 0-58,5 м (в інтервалі 0-28,7 - вільний спуск)</b>   |                |           |                            |       |                            |       |                           |       |
| 6         | Вільний спуск обсадних труб у трубах більшого діаметра при бурінні обертальними установками на базі автомобілів   | 10м            | 2,87      |                            |       |                            |       |                           |       |

|    |   |          |        |  |  |  |  |  |  |
|----|---|----------|--------|--|--|--|--|--|--|
|    | вантажопідйомністю 12,5 т, зі з'єднанням труб зварним   |          |        |  |  |  |  |  |  |
| 7  | Кріплення свердловин, при роторному бурінні установками і агрегатами на базі автомобілів, трубами зі зварним з'єднанням, глибина свердловини до 50 м, група ґрунтів за стійкістю 1 | 10м      | 2,98   |  |  |  |  |  |  |
| 8  | Цементация затрубного простору комплектом бурового обладнання при витратах сухої суміші на 1 м свердловини 400 кг при роторному бурінні, глибина посадки колони до 50 м            | колона   | 1      |  |  |  |  |  |  |
|    | <b>Буріння свердловини d-190 мм в інтервалі 48,5-65 м (48,5-58,5 - розбурка цементного мосту)</b>                                                                                  |          |        |  |  |  |  |  |  |
| 9  | Роторне буріння свердловин із прямою промивкою установками з дизельним двигуном глибиною буріння до 100 м у ґрунтах групи 5                                                        | 100м     | 0,1    |  |  |  |  |  |  |
| 10 | Роторне буріння свердловин із прямою промивкою установками з дизельним двигуном глибиною буріння до 100 м у ґрунтах групи 3                                                        | 100м     | 0,065  |  |  |  |  |  |  |
| 11 | Промивка свердловини перед встановленням фільтрової колони   | доба     | 6      |  |  |  |  |  |  |
| 12 | Установлення фільтра "впотай" на бурильних трубах при роторному бурінні при глибині свердловин до 500 м                                                                            | 10м труб | 6,5    |  |  |  |  |  |  |
| 13 | Засипка гравію в міжтрубний простір, спосіб буріння обертальний   | 10м3     | 0,05   |  |  |  |  |  |  |
|    | <b>Дослідні роботи та облаштування свердловини.</b>   |          |        |  |  |  |  |  |  |
| 14 | Відкачування води насосом виконавця робіт із застосуванням комплекту обладнання роторного буріння                                                                                  | доба     | 15     |  |  |  |  |  |  |
| 15 | Демонтаж (К = 0,30) артезіанського насоса із заглибним електродвигуном (насос виконавця робіт)                                                                                     | шт       | 1      |  |  |  |  |  |  |
| 16 | Монтаж насоса артезіанського із заглибним електродвигуном, марка SPERONI   | шт       | 1      |  |  |  |  |  |  |
|    | <b>Облаштування насосної станції</b>   |          |        |  |  |  |  |  |  |
| 17 | Розроблення ґрунту у відвал екскаваторами "драглайн" або "зворотна лопата" з ковшем місткістю 0,25 м3, група ґрунтів 2                                                             | 1000м3   | 0,0073 |  |  |  |  |  |  |
| 18 | Доробка вручну, зачищення дна і стінок вручну з викидом ґрунту в котлованах і траншеях, розроблених механізованим способом                                                         | 100м3    | 0,017  |  |  |  |  |  |  |
| 19 | Улаштування круглих колодязів зі збірного залізобетону в сухих ґрунтах   | 10м3     | 0,134  |  |  |  |  |  |  |
|    | <b>Облаштування площадки під генератор (альтернативне джерело електропостачання) 3 x 5 x 0,2 м</b>                                                                                 |          |        |  |  |  |  |  |  |
| 20 | Улаштування основи під фундаменти: щебеневої товщ. 200 мм   | 1 м3     | 3      |  |  |  |  |  |  |
| 21 | Улаштування фундаментних плит залізобетонних: плоских   | 100м3    | 0,03   |  |  |  |  |  |  |
|    | <b>Кошторис №02-01-02 на санітарно-технічний тампонаж свердловини №4648</b>   |          |        |  |  |  |  |  |  |
| 1  | Ліквідація свердловин на воду установками роторного буріння при глибині свердловини до 100 м                                                                                       | 10м      | 6,2    |  |  |  |  |  |  |

**ФОРМА 2: РЕЄСТРАЦІЙНА ФОРМА ПОСТАЧАЛЬНИКА** наведена в Додатку 2 до цього Запрошення.

Будь ласка, заповніть її та надішліть нам у відсканованому виді з підписом уповноваженої особи та скріплену печаткою (за наявностію).

*Реєстраційна форма постачальника має бути надана окремим файлом та підписана «Реєстраційна форма»*

**ФОРМА 3: КОДЕКС ПОВЕДІНКИ ПОСТАЧАЛЬНИКА** наведена в Додатку 3 до цього Запрошення.

Будь ласка, ознайомтесь та надішліть нам у відсканованому виді з підписом уповноваженої особи та скріплену печаткою (за наявностію).

*Кодекс поведінки постачальника має бути наданий окремим файлом та підписаний «Кодекс поведінки».*

**ВАША ФІНАНСОВА ПРОПОЗИЦІЯ.**

*Увага!!! Відповідно до статті 197 Податкового кодексу України, постачання товарів, робіт або послуг, які оплачуються за рахунок коштів міжнародної технічної допомоги, звільняється від оподаткування ПДВ, відповідно якого ГО «Десяте квітня» - не сплачуватиме ПДВ.*

Надайте зведений кошторисний розрахунок вартості об'єкта будівництва, створений сертифікованим в Україні програмним комплексом щодо укладення разового договору з надання послуг із санітарно-технічного тампонажу свердловин та нового будівництва (буріння) артезіанських свердловин у м. Ізмаїл, Одеської області.

**Увага! Всі найменування (моделі) обладнання, що повинні бути встановлені на об'єкті будівництва та що вказані в тендерній документації, не є вимогою. Підрядник може використати аналоги, але таке обладнання повинно відповідати технічним умовам об'єкту.**

Будь ласка, надішліть нам у відсканованому вигляді з підписом уповноваженої особи та скріплену печаткою (за наявностію).

*Розрахунок вартості має бути наданий окремим файлом та підписаний «Кошторис».*