


ТЕХНІЧНЕ ЗАВДАННЯ

На надання послуг з розробки проектно-кошторисної документації з нового будівництва артезіанської свердловини в селищі Високопілья Високопільської ТГ Херсонської області для покращення водопостачання.

№ п/п	Перелік основних даних та вимог	Основні дані та вимоги
1	Назва та місце розташування об'єкту	Нове будівництво артезіанської свердловини в селищі Високопілья Високопільської ТГ Херсонської області для покращення водопостачання с-ще Високопілья, Бериславський р-н, Херсонська обл, центральна частина селища, в районі медичного закладу.
2	Підстави для проектування	Договір
3	Вид будівництва	Нове будівництво
4	Стадійність проектування	В одну стадію Робочий проект (РП).
5	Інженерні вишукування.	- Інженерно-геологічні вишукування - Топографо-геодезичні вишукування (масштаб 1:500)
6	Дані про особливі умови будівництва	Відсутні
7	Основні архітектурно-планувальні вимоги і характеристики запроєктованого об'єкта.	При будівництві артезіанської свердловини передбачити: - автоматизовану систему керування свердловиною з встановленням електромагнітного витратоміра, п'єзометричної трубки; - Влаштування водогону від свердловини до приміщення медичного закладу - Облаштування модульного бювету з системою зворотного осмосу - Скидання відпрацьованої води – відповідно ТУ комунального підприємства селища Високопілья. - Підключення до існуючої лінії електропередач. - Проектом передбачити санітарно-ліквідаційний тампонаж непрацюючої свердловини, яка потрапляє в зону санітарної охорони проектною свердловиною.
8	Черговість будівництва, необхідність виділення пускових комплексів.	В одну чергу, одним пусковим комплексом
9	Визначення класу наслідків	Споруда відповідає класу наслідків СС2 - амортизаційний строк експлуатації – 25 років
10	Вимоги до благоустрою майданчика.	У відповідності до чинних нормативно-правових актів
11	Вимоги до інженерного захисту території і об'єктів.	Згідно з вимогами нормативних документів
12	Вимоги щодо розробки розділу "Оцінка впливів на навколишнє середовище".	Згідно з вимогами нормативних документів
13	Вимоги з енергозбереження та енергоефективності.	Передбачити заходи з енергоефективності, враховуючи вимоги енергетичної стратегії України на період до 2035 року «Безпека, енергоефективність, конкурентоспроможність» затвердженої Розпорядженням Кабінету міністрів України від 18.08.2017 № 605-р. Передбачити сучасні енергозберігаючі матеріали для утеплення фундаментів будівель
14	Вимоги до проектною документації	Згідно з вимогами нормативних документів
15	Дані про технології і (або) науково- дослідні роботи, які пропонує застосувати замовник.	Відсутні
16	Вимоги до режиму безпеки та охорони праці.	Згідно діючих правил безпеки та у відповідності до норм проектування

17	Вимоги щодо розробки розділу інженерно-технічних заходів цивільного захисту (цивільної оборони).	Згідно з вимогами нормативних документів
18	Вимоги до розроблення спеціальних заходів.	Відсутні
19	Вимоги щодо експертизи проектно- кошторисної документації	Проходження експертизи проектної документації здійснити згідно чинного законодавства щодо об'єктів будівництва (за дорученням Замовника). Витрати на проведення експертизи передбачити в загальній вартості проектно-вишукувальних робіт.
20	Вимоги до кошторисної документації	В зведеному кошторисному розрахунку передбачити: - розмір кошторисної заробітної плати при визначенні вартості будівництва врахувати 12588,80 грн для працівників середнього розряду 3,8. - Відстань перевезення ґрунту до 15 км. - Витрати на службу замовника - Введення в експлуатацію - Виготовлення паспорту на свердловину
21	Кількість примірників проектної документації	Надати замовнику паперовому вигляді: - Проектну документацію в чотирьох примірниках - Один примірник в електронному форматі, для кошторисної частини проектної документації – в форматі ims програмного комплексу АВК). Експертний звіт (позитивний)

Схема розташування проєктної свердловини

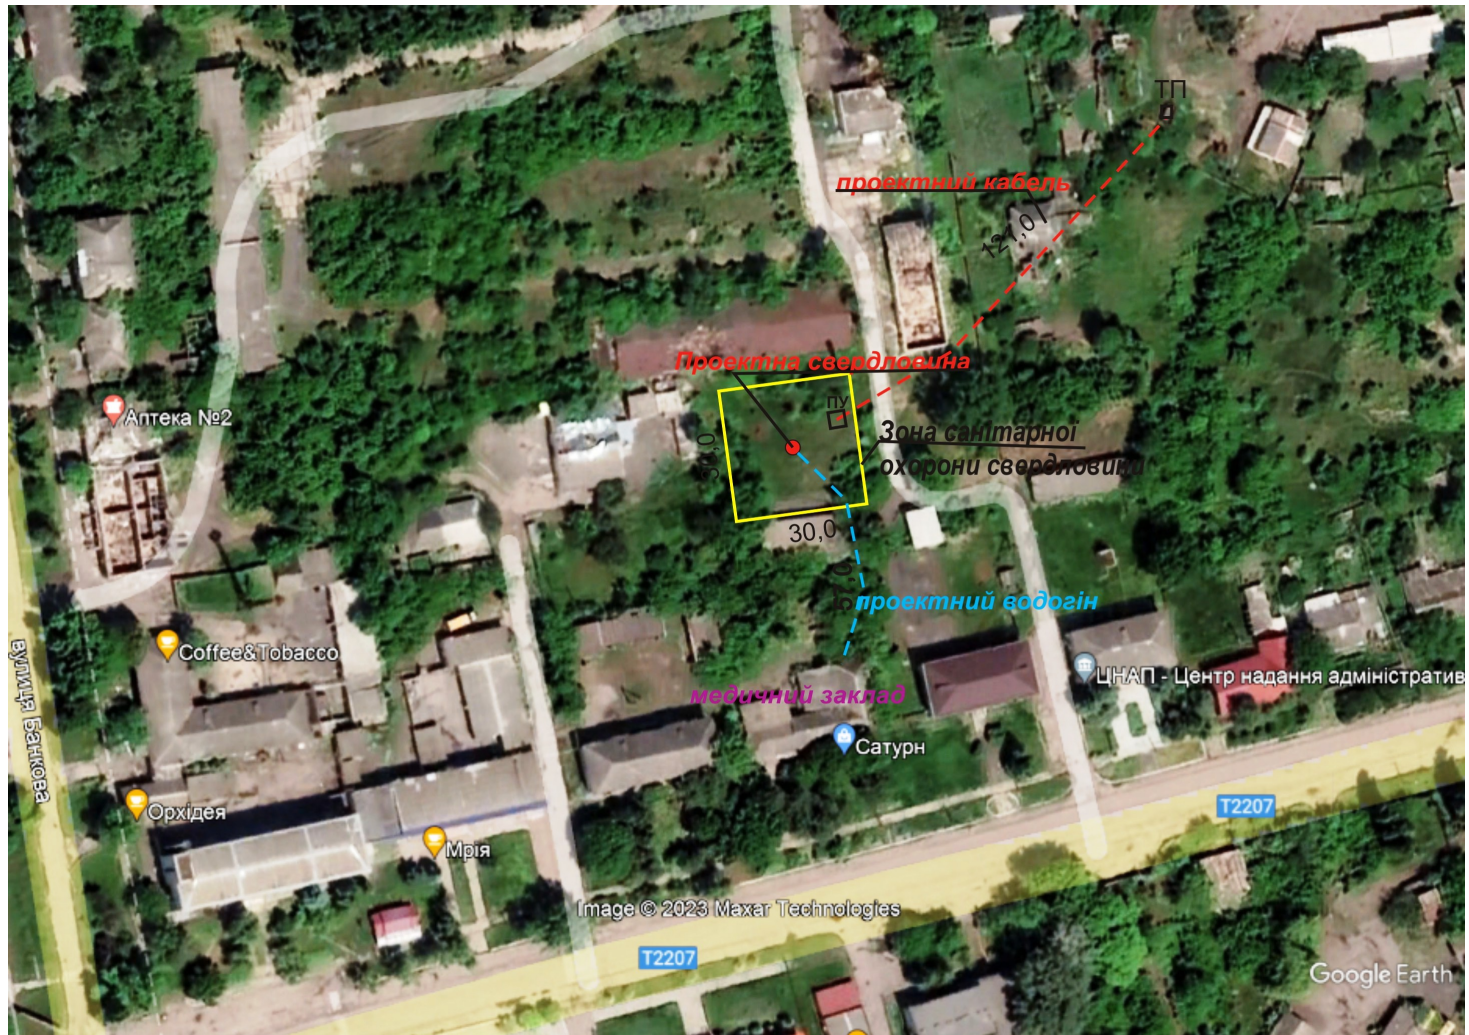

Географічні координати свердловини

47°29'24.75"C 33°32'2.75"B